


BLUMENAU HAUS C1

Wohnung C1-2-01



BLUMENAU

die Wohninsel an der Thur

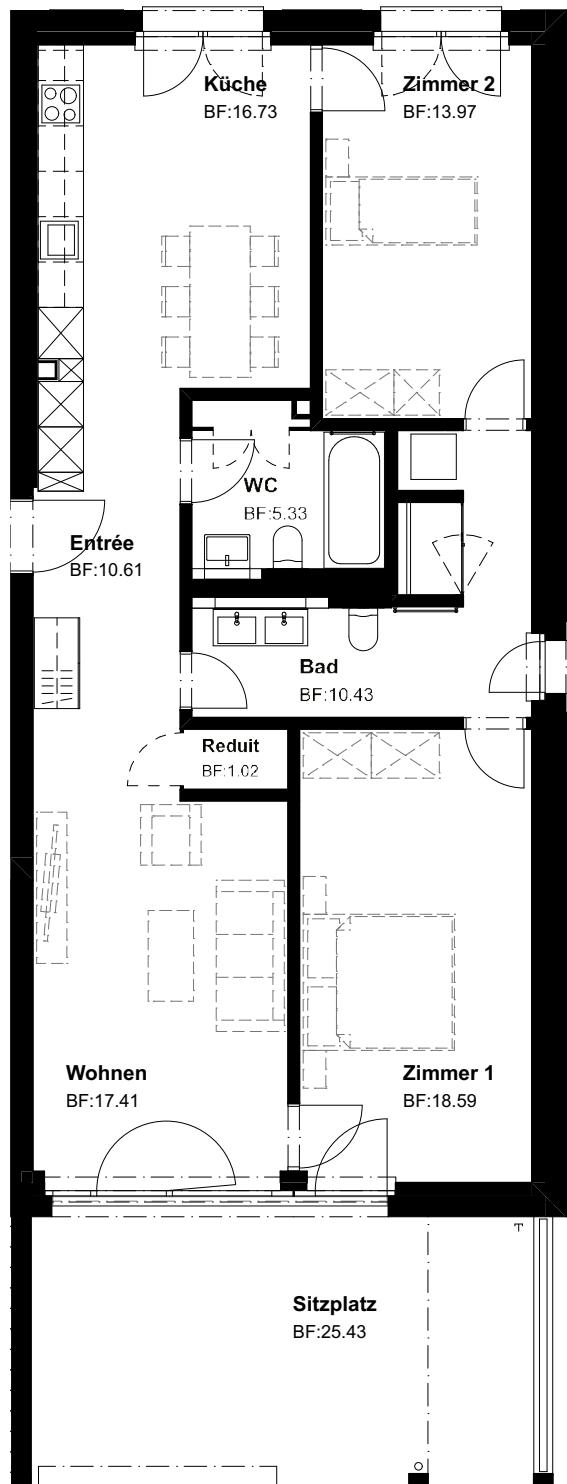

Geschoss	EG links
Zimmer	3.5
Wohnfläche	94.1 m ²

Sitzplatz	25.4 m ²
Garten	48.6 m ²


GEHRIG
 LIEGENSCHAFTEN
 Christoph Gehrig, 071 913 80 50
info@gehrig-liegenschaften.ch
www.blumenau-wohnen.ch