


# BLUMENAU HAUS C1

Wohnung C1-2-02



**BLUMENAU**

die Wohninsel an der Thur

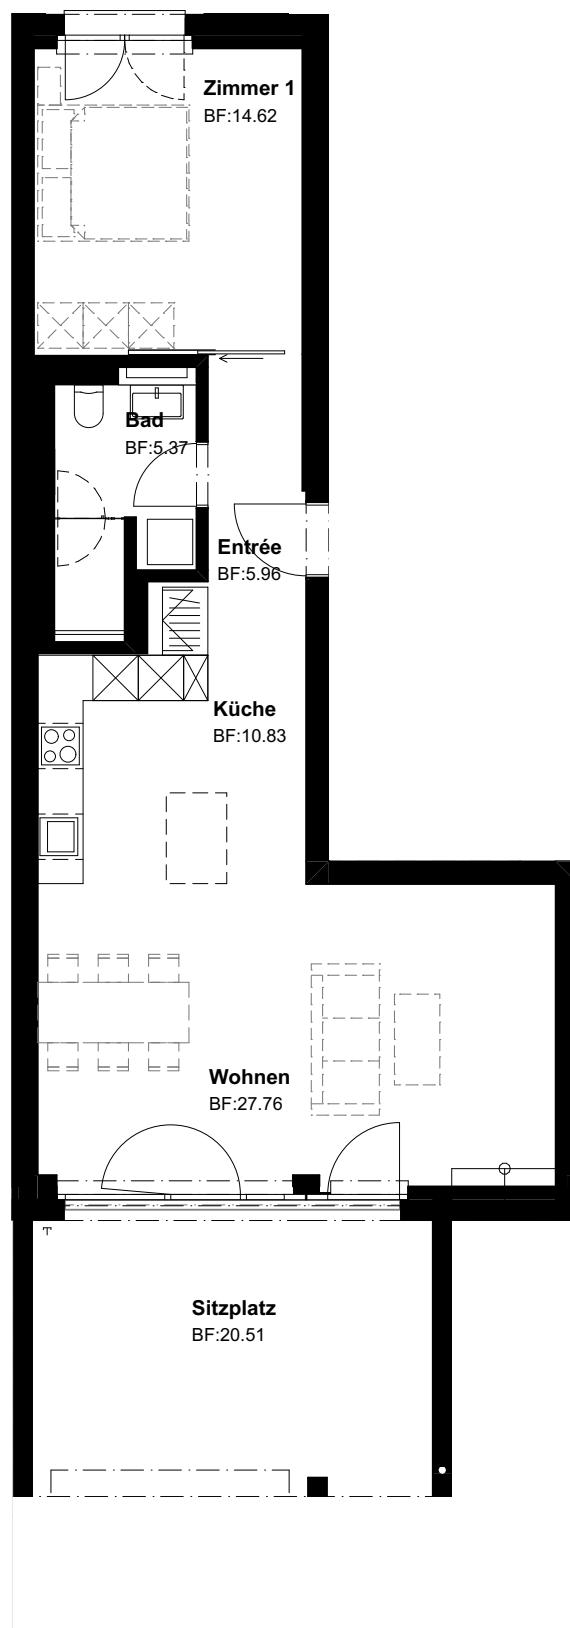

Geschoss	EG links
Zimmer	2,5
Wohnfläche	64.5 m <sup>2</sup>

Sitzplatz	20.5 m <sup>2</sup>
Garten	38.2 m <sup>2</sup>



**GEHRIG**  
LIEGENSCHAFTEN

Christoph Gehrig, 071 913 80 50  
info@gehrig-liegenschaften.ch  
[www.blumenau-wohnen.ch](http://www.blumenau-wohnen.ch)