


BLUMENAU HAUS C3

Wohnung C3-1-01

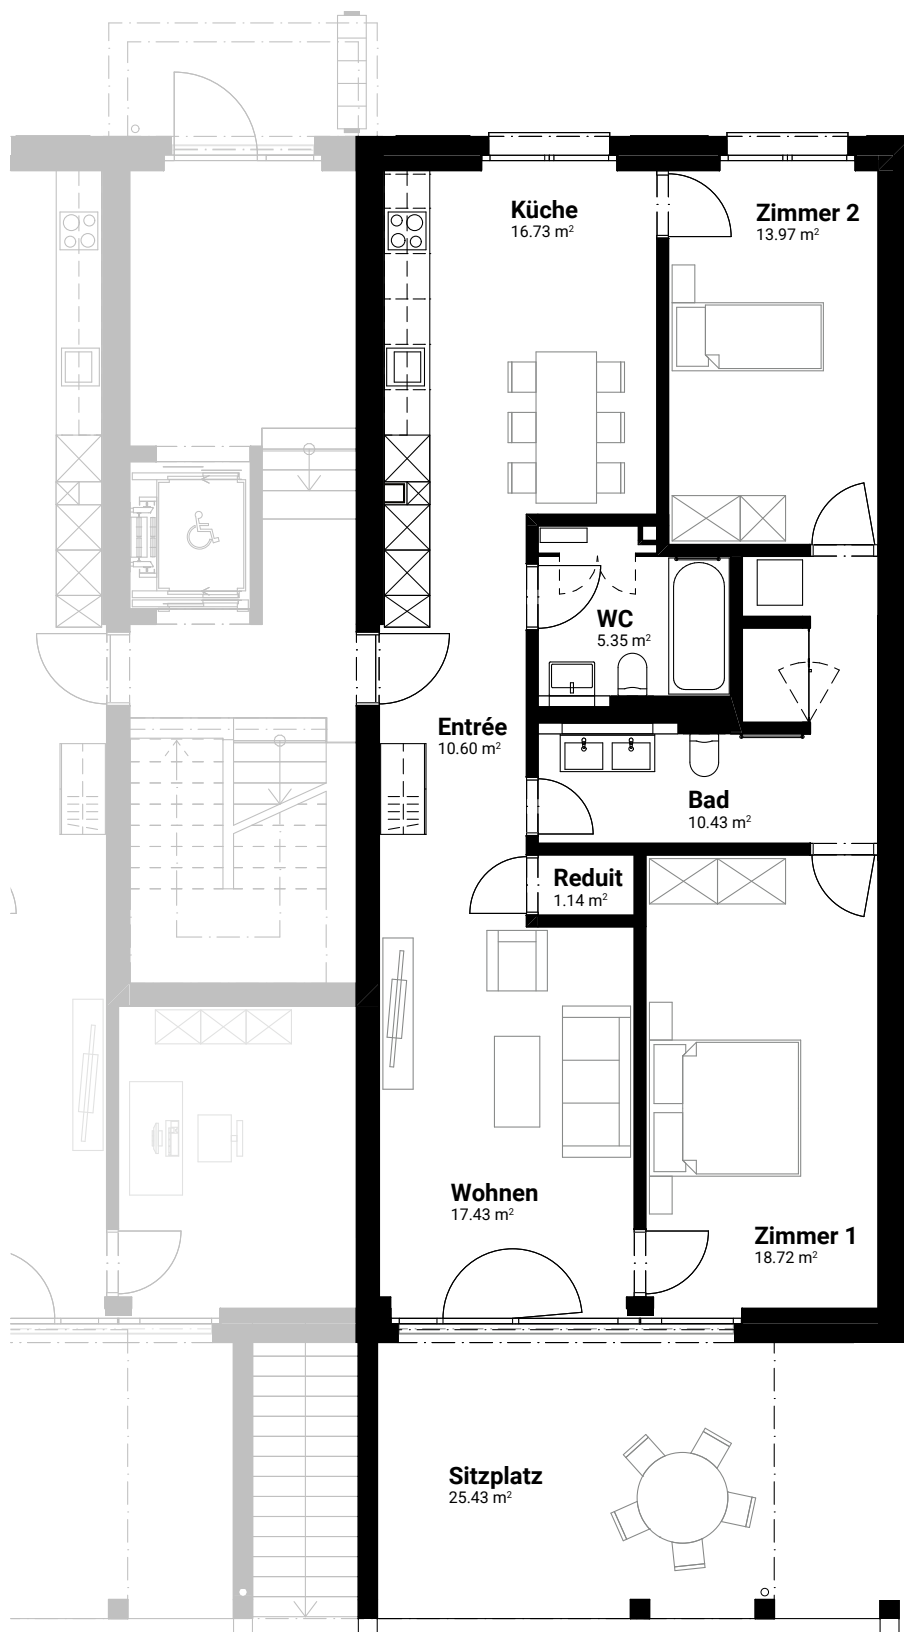

Geschoss EG rechts
 Zimmer 3.5
 Wohnfläche 94.09 m²

Sitzplatz 25.43 m²
 Garten 48.61 m²

RütihofImmobilien

Gerne steht Ihnen Robert L. Ritter
 079 610 76 92, info@rueutihof-ag.ch
 zur Verfügung.