


BLUMENAU HAUS C3

Wohnung C3-1-21

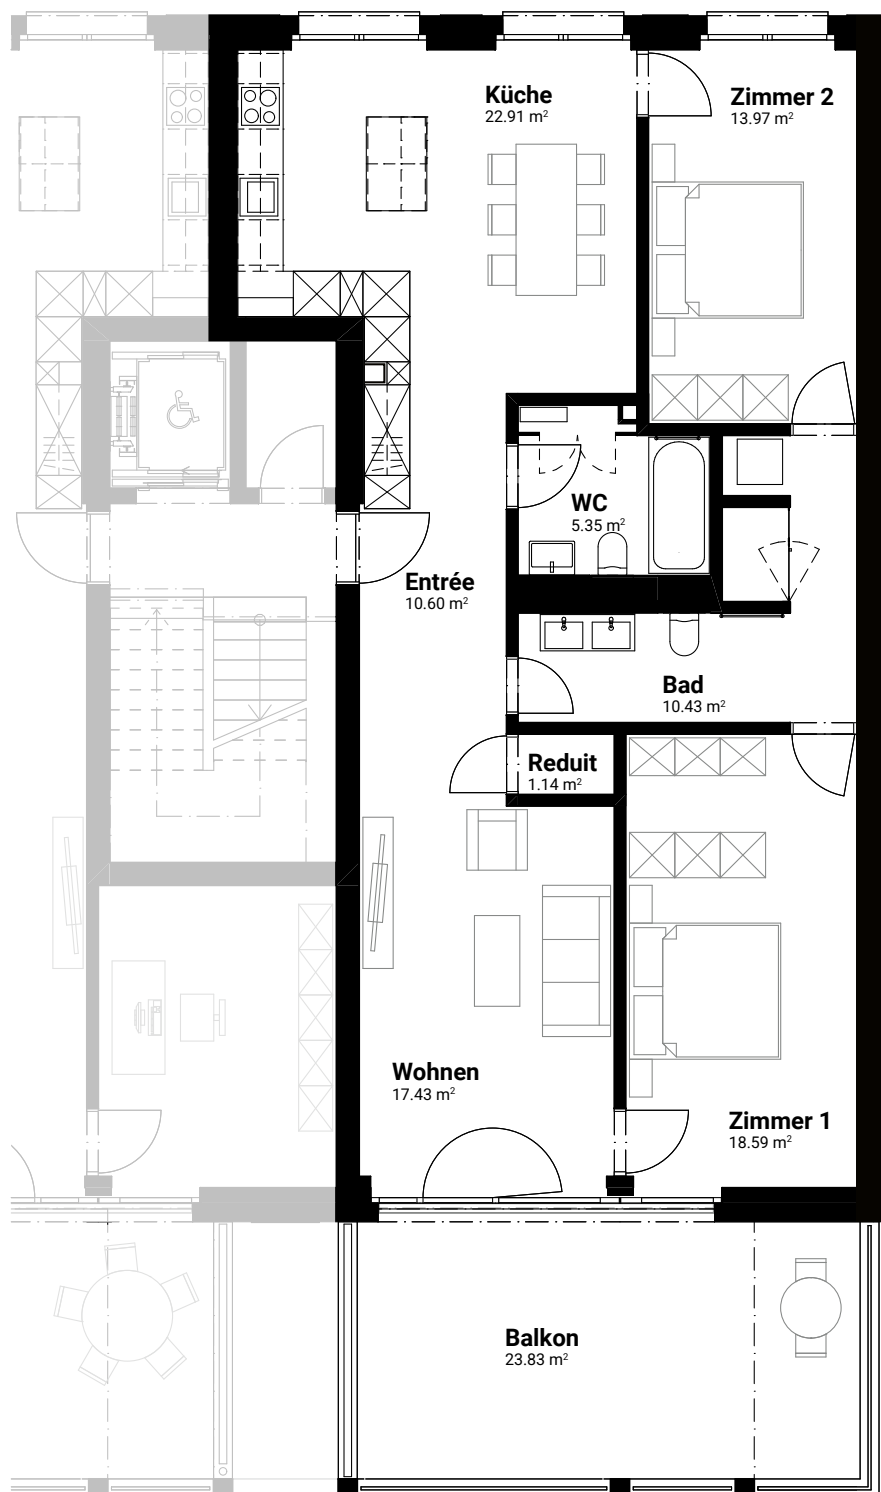

Geschoss 2. OG rechts
Zimmer 3.5
Wohnfläche 100.26 m²
Balkon 23.83 m²

RütihofImmobilien

Gerne steht Ihnen Robert L. Ritter
079 610 76 92, info@ruetihof-ag.ch
zur Verfügung.