


BLUMENAU HAUS C3

Wohnung C3-1-22

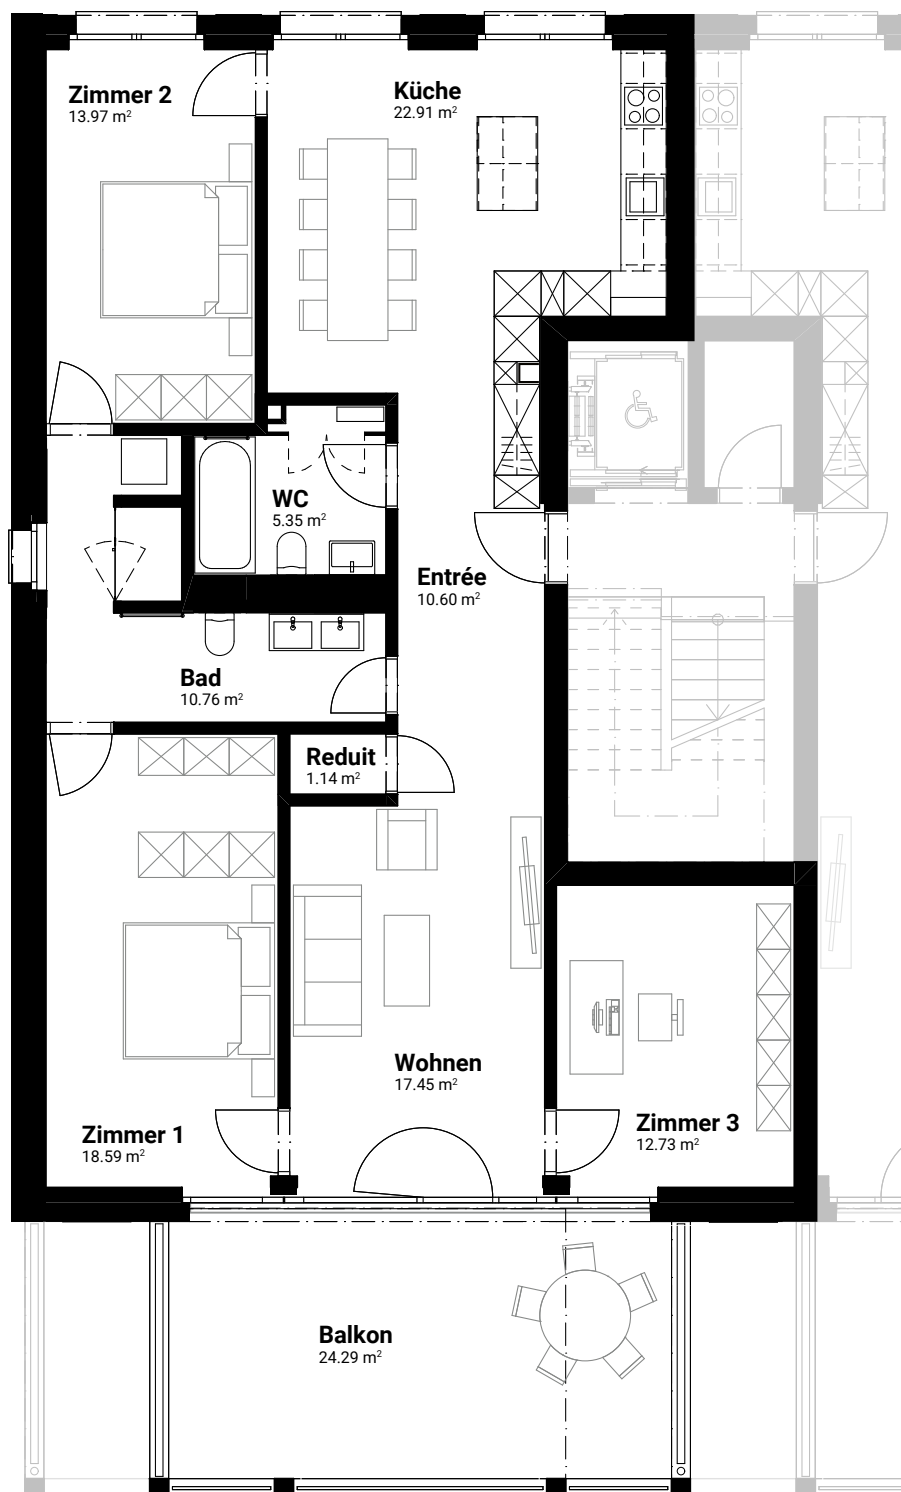

Geschoss 2. OG rechts
Zimmer 4.5
Wohnfläche 113.03 m²
Balkon 24.29 m²

RütihofImmobilien

Gerne steht Ihnen Robert L. Ritter
079 610 76 92, info@rueutihof-ag.ch
zur Verfügung.