


BLUMENAU HAUS C3

Wohnung C3-2-11

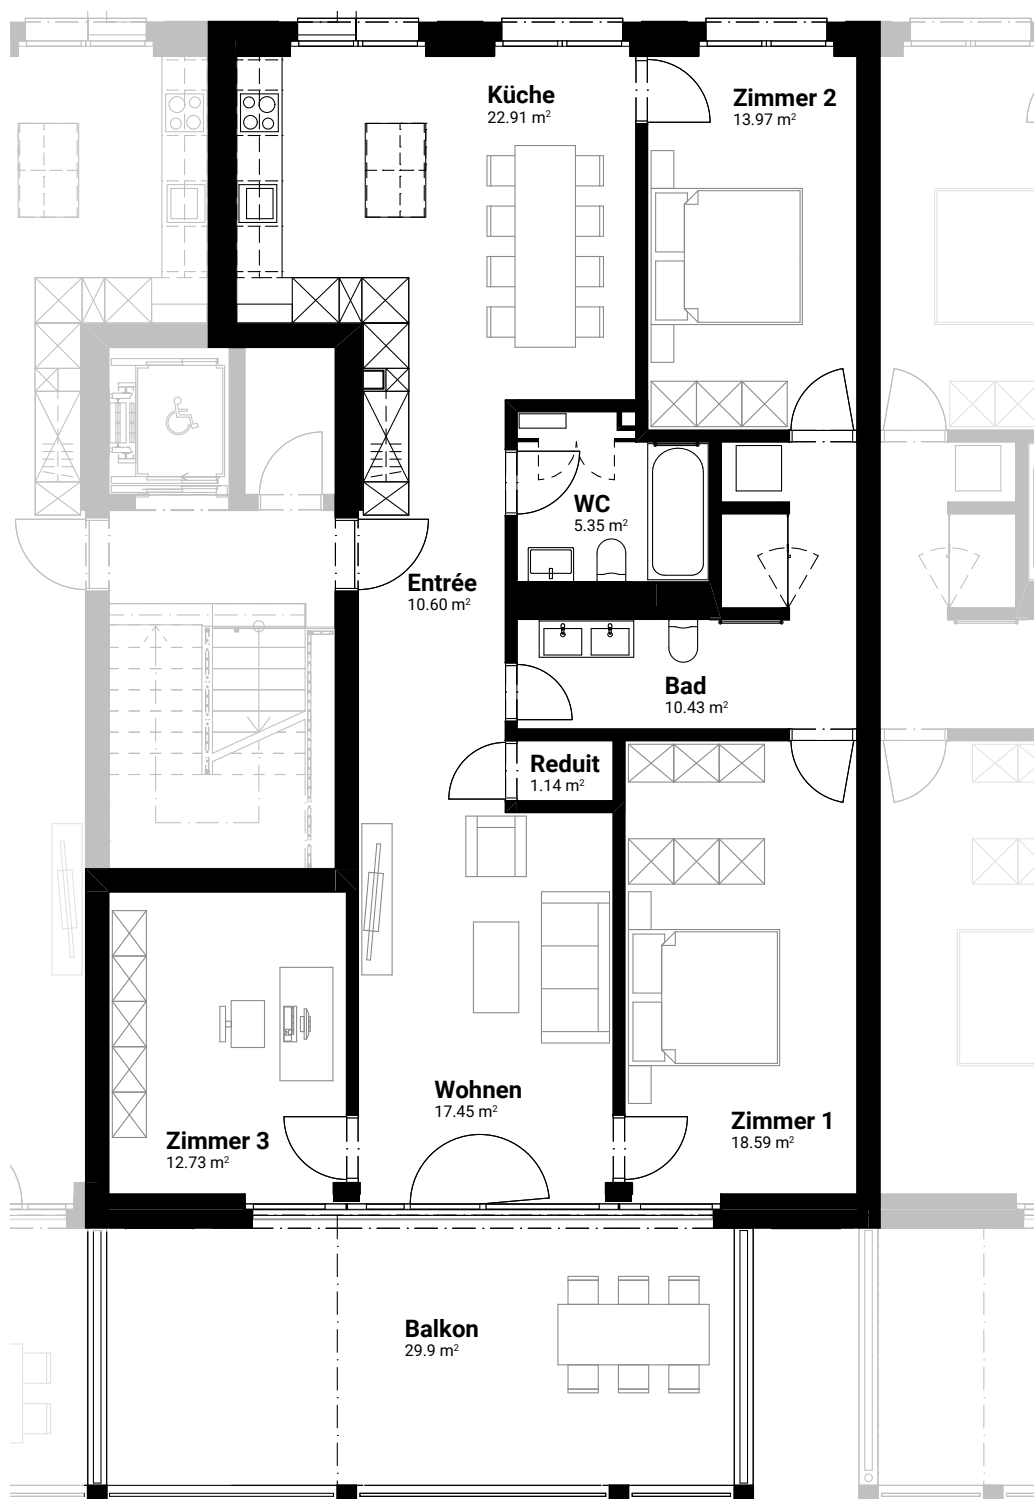

Geschoss 1. OG mittig
Zimmer 4.5
Wohnfläche 113.03 m²
Balkon 29.9 m²

RütihofImmobilien

Gerne steht Ihnen Robert L. Ritter
079 610 76 92, info@ruealihof-ag.ch
zur Verfügung.