


BLUMENAU HAUS C3

Wohnung C3-1-01



BLUMENAU

die Wohninsel an der Thur

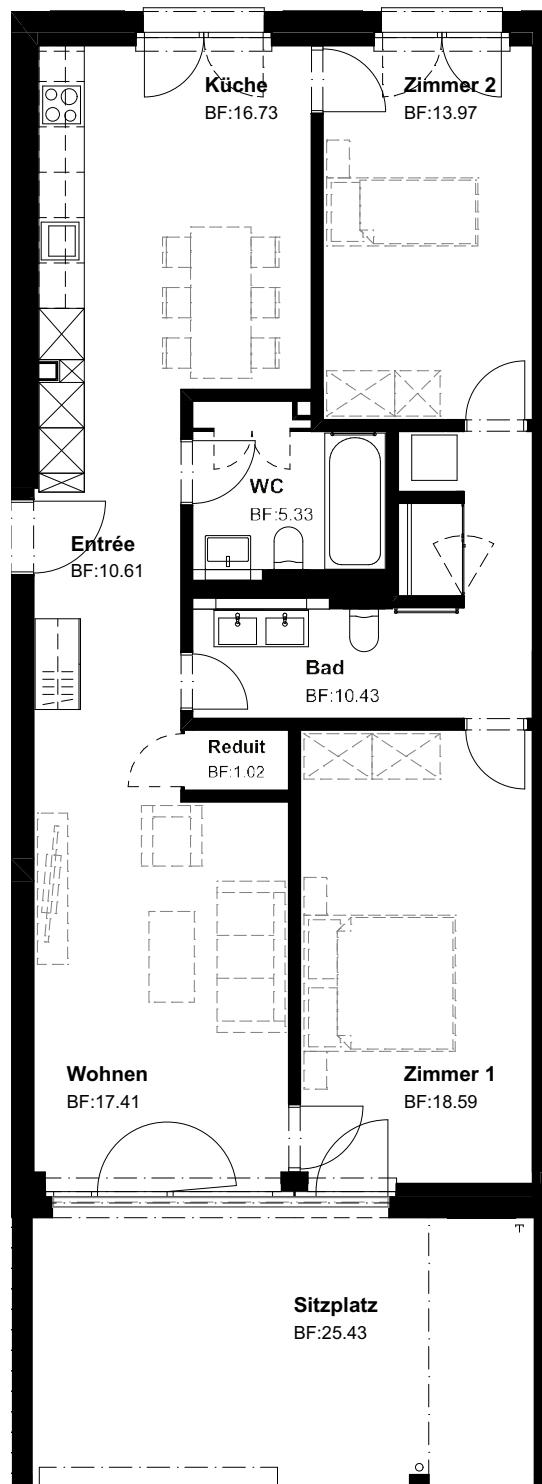

Geschoss EG rechts
Zimmer 3.5
Wohnfläche 94.1 m²

Sitzplatz 25.4 m²
Garten 48.6 m²

RütihofImmobilien 

Gerne steht Ihnen Robert L. Ritter
079 610 76 92, info@ruetihof-ag.ch
zur Verfügung.
www.blumenau-wohnen.ch