


# BLUMENAU HAUS C3

Wohnung C3-1-02



BLUMENAU

die Wohninsel an der Thur

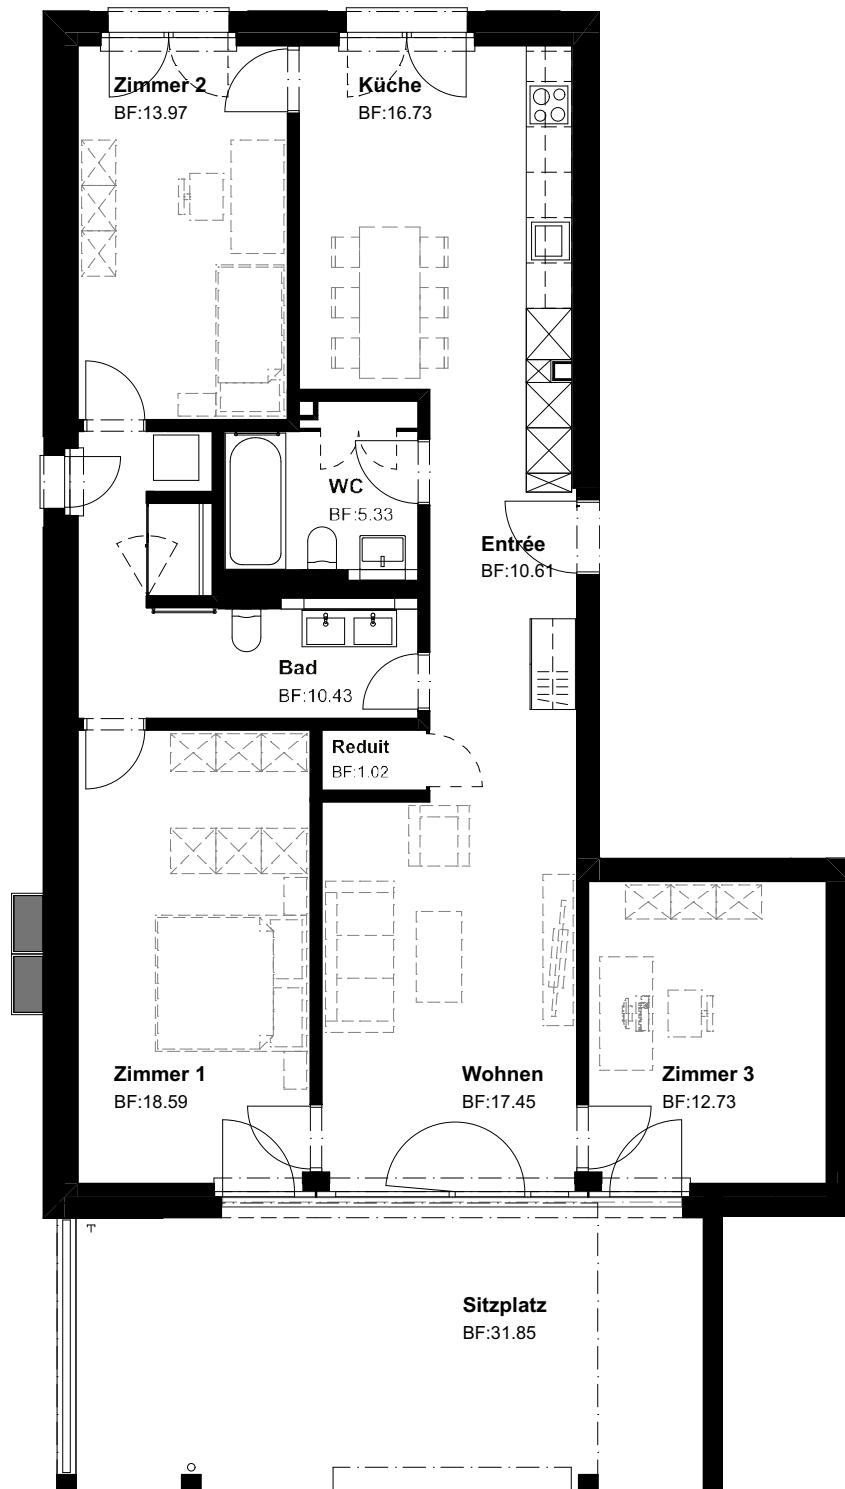

Geschoss EG rechts  
Zimmer 4.5  
Wohnfläche 106.9 m<sup>2</sup>

Sitzplatz 31.9 m<sup>2</sup>  
Garten 61.4 m<sup>2</sup>

RütihofImmobilien

Gerne steht Ihnen Robert L. Ritter  
079 610 76 92, [info@ruetihof-ag.ch](mailto:info@ruetihof-ag.ch)  
zur Verfügung.  
[www.blumenau-wohnen.ch](http://www.blumenau-wohnen.ch)