


BLUMENAU HAUS C3

Wohnung C3-1-11



BLUMENAU

die Wohninsel an der Thur

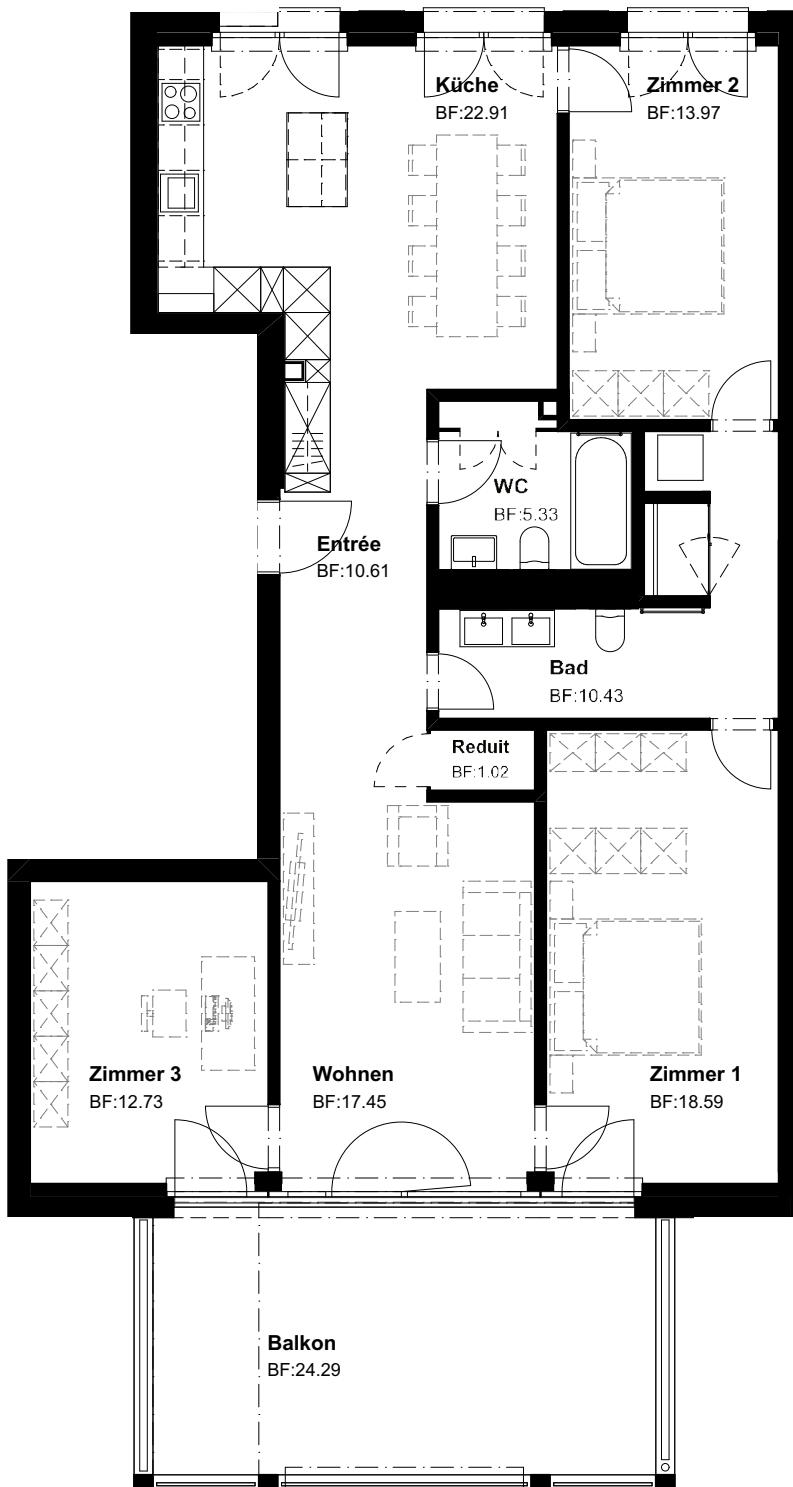

Geschoss OG1 rechts
 Zimmer 4.5
 Wohnfläche 113.0 m²
 Balkon 24.3 m²

RütihofImmobilien 

Gerne steht Ihnen Robert L. Ritter
079 610 76 92, info@ruetihof-ag.ch
zur Verfügung.
www.blumenau-wohnen.ch