


BLUMENAU HAUS C3

Wohnung C3-1-12

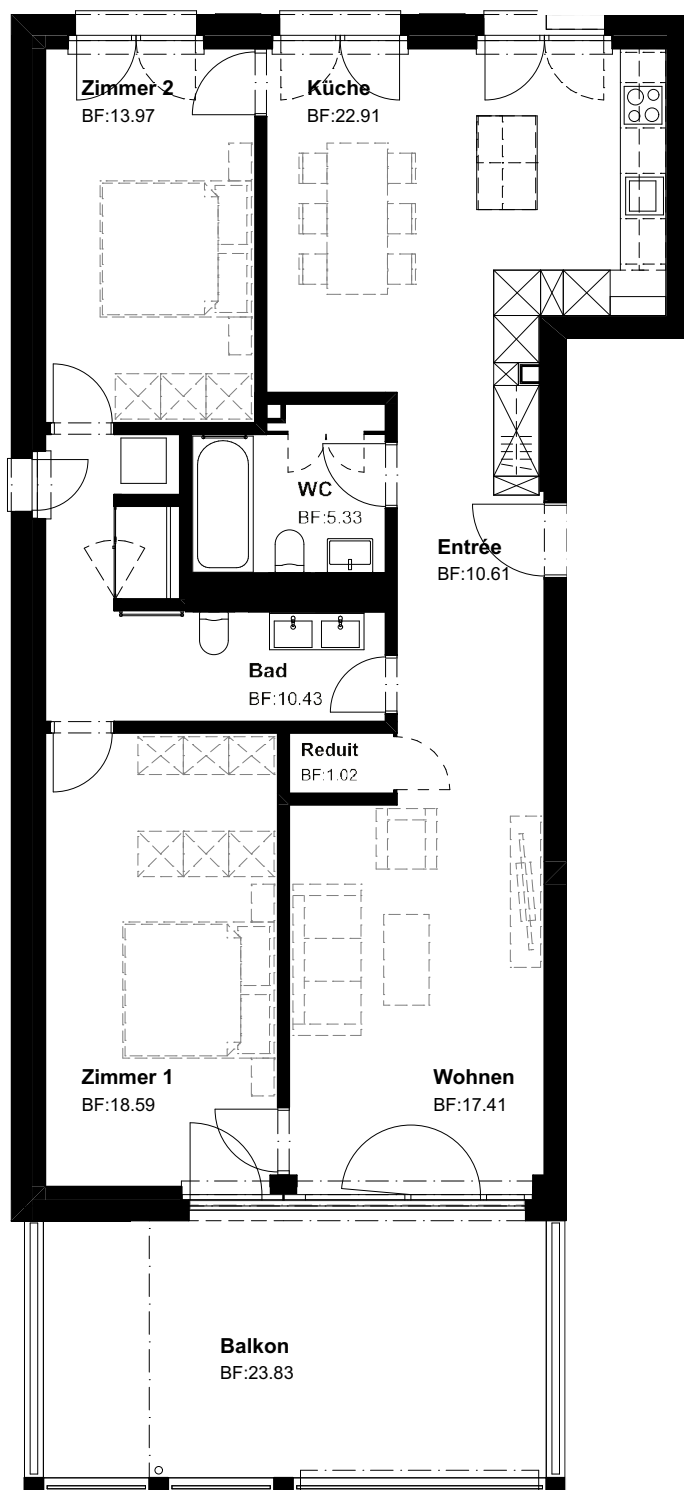

Geschoss	OG1 rechts
Zimmer	3.5
Wohnfläche	100.3 m²
Balkon	23.8 m²

Rüti**hof**Immobilien

Gerne steht Ihnen Robert L. Ritter
079 610 76 92, info@ruetihof-ag.ch
zur Verfügung.
www.blumenau-wohnen.ch