


BLUMENAU HAUS C3

Wohnung C3-1-22

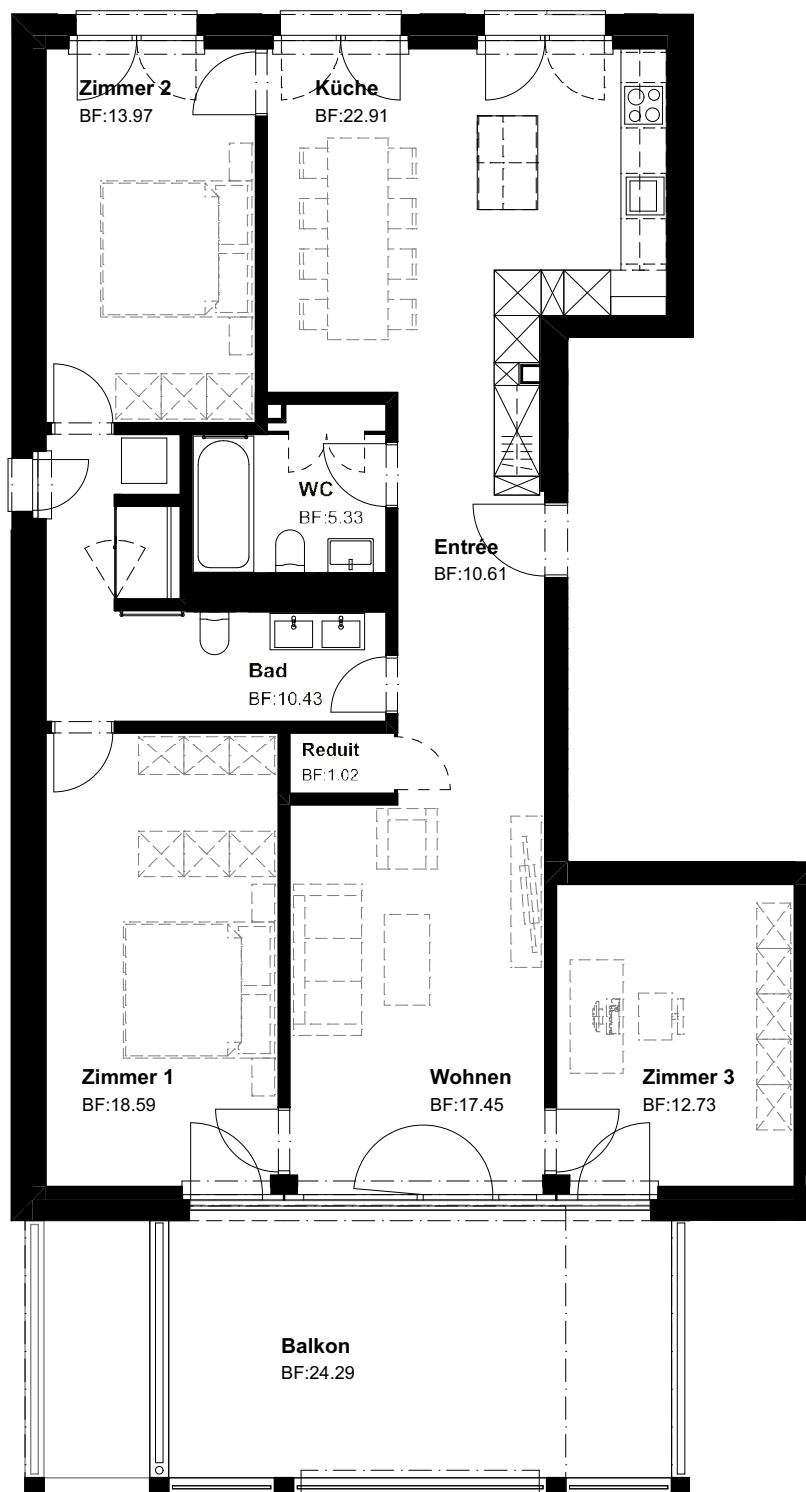

Geschoss	OG2 rechts
Zimmer	4.5
Wohnfläche	113.0 m ²
Balkon	24.3 m ²

Rüti**hof**Immobilien

Gerne steht Ihnen Robert L. Ritter
079 610 76 92, info@ruetihof-ag.ch
zur Verfügung.
www.blumenau-wohnen.ch