


BLUMENAU HAUS C3

Wohnung C3-2-01

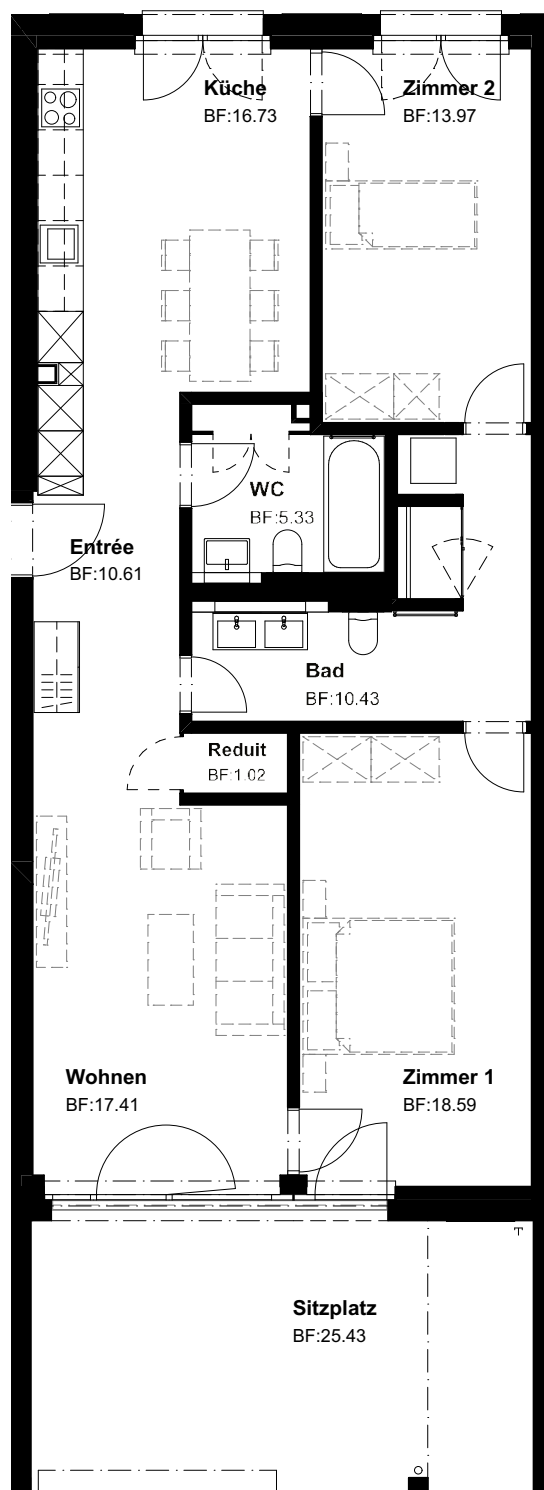

Geschoss EG mitte
 Zimmer 3.5
 Wohnfläche 94.1 m²

Sitzplatz 25.4 m²
 Garten 48.6 m²

Rütihof Immobilien 
 Gerne steht Ihnen Robert L. Ritter
 079 610 76 92, info@ruehthof-ag.ch
 zur Verfügung.
www.blumenau-wohnen.ch