


BLUMENAU HAUS C3

Wohnung C3-2-02



BLUMENAU

die Wohninsel an der Thur

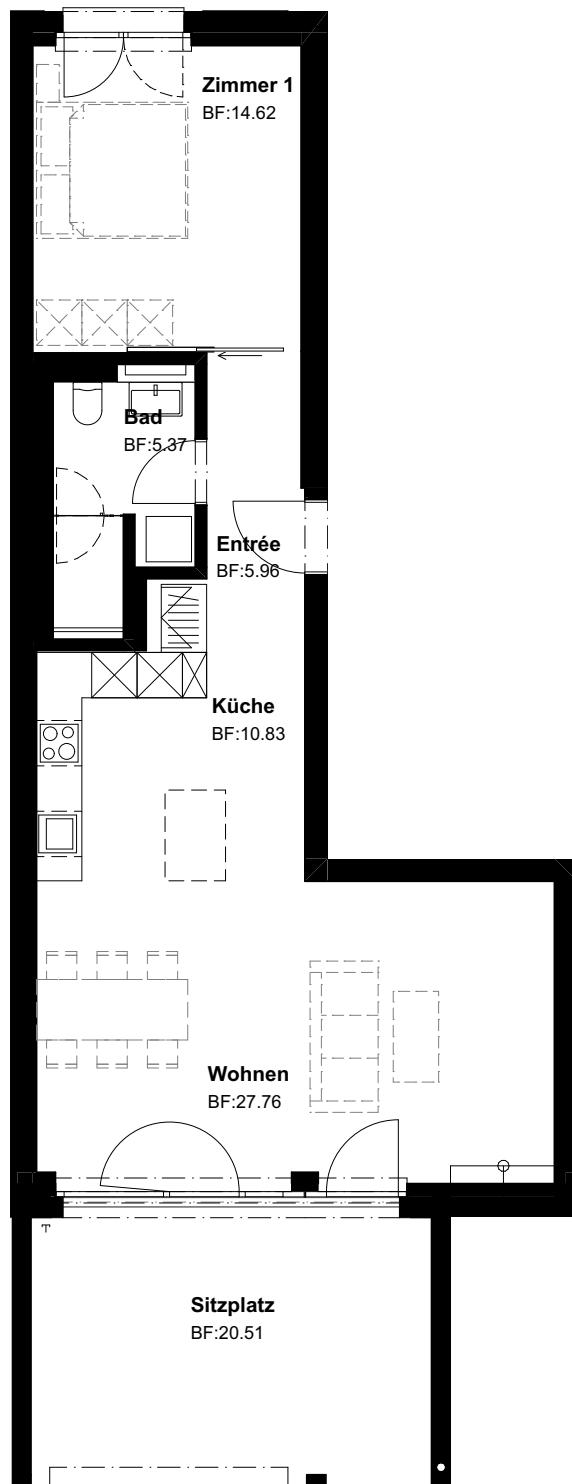

Geschoss	EG mit
Zimmer	2,5
Wohnfläche	64.5 m ²

Sitzplatz	20.5 m ²
Garten	38.2 m ²

RütihofImmobilien

Gerne steht Ihnen Robert L. Ritter
079 610 76 92, info@ruetihof-ag.ch
zur Verfügung.
www.blumenau-wohnen.ch