


BLUMENAU HAUS C3

Wohnung C3-2-11

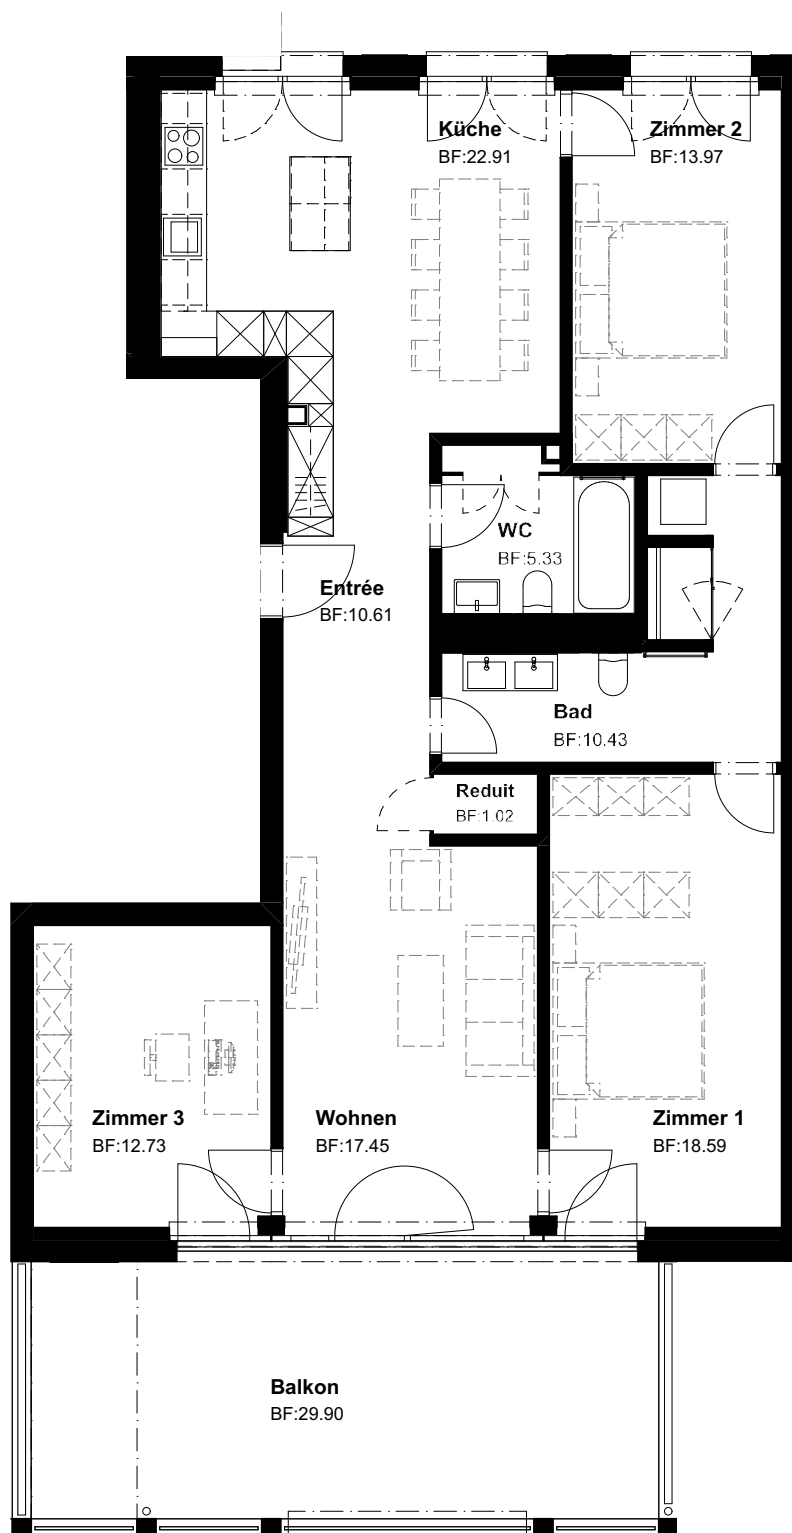

Geschoss	OG1 mitte
Zimmer	4.5
Wohnfläche	113.0 m²
Balkon	29.9 m²

Rütihof Immobilien



Gerne steht Ihnen Robert L. Ritter
079 610 76 92, info@ruehthof-ag.ch
zur Verfügung.
www.blumenau-wohnen.ch