


BLUMENAU HAUS C3

Wohnung C3-2-12



BLUMENAU

die Wohninsel an der Thur

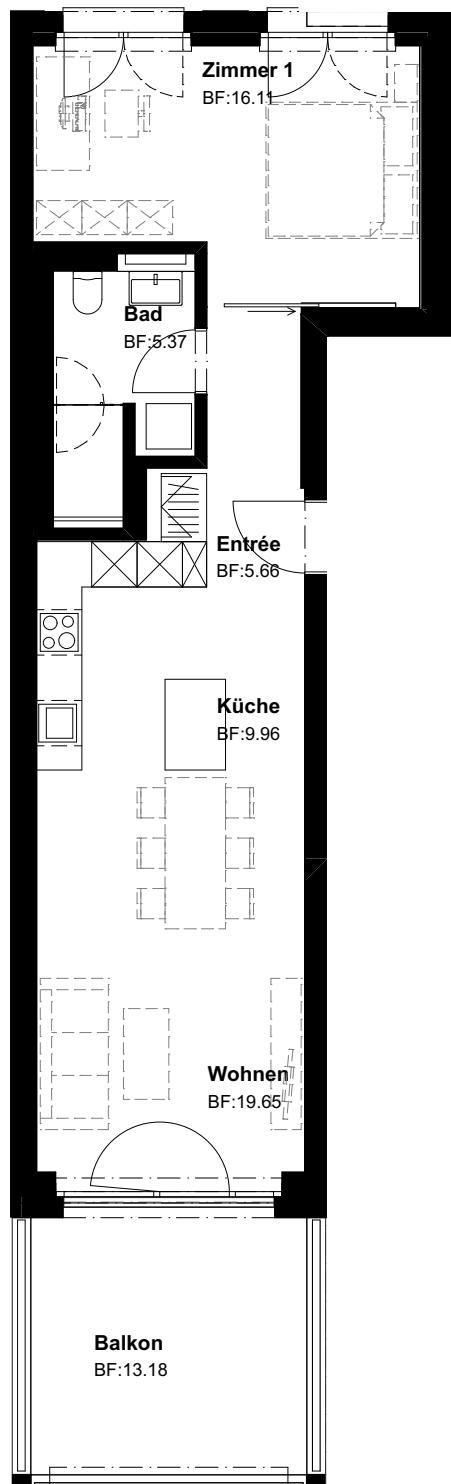

Geschoss	OG1 mitte
Zimmer	2.5
Wohnfläche	56.8 m ²
Balkon	13.2 m ²

RütihofImmobilien The logo features two stylized house icons, one black and one grey.

Gerne steht Ihnen Robert L. Ritter
079 610 76 92, info@ruetihof-ag.ch
zur Verfügung.
www.blumenaу-wohnen.ch