


# BLUMENAU HAUS C3

Wohnung C3-2-21



BLUMENAU

die Wohninsel an der Thur

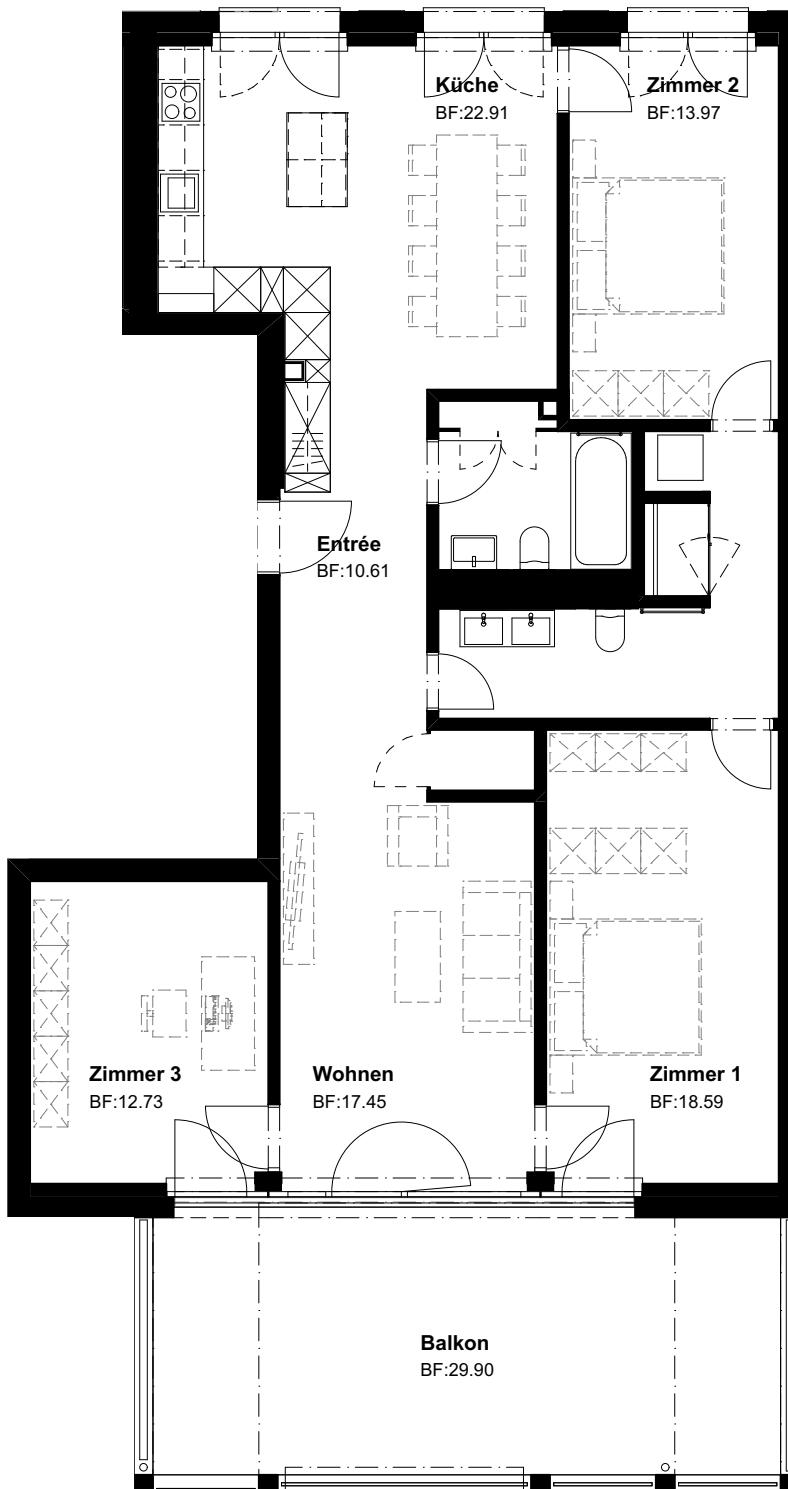

Geschoss OG2 mitte  
 Zimmer 4.5  
 Wohnfläche 113.0 m<sup>2</sup>  
 Balkon 29.9 m<sup>2</sup>

RütihofImmobilien 

Gerne steht Ihnen Robert L. Ritter  
 079 610 76 92, [info@ruetihof-ag.ch](mailto:info@ruetihof-ag.ch)  
 zur Verfügung.  
[www.blumenau-wohnen.ch](http://www.blumenau-wohnen.ch)