


# BLUMENAU HAUS C3

Wohnung C3-3-02



**BLUMENAU**

die Wohninsel an der Thur

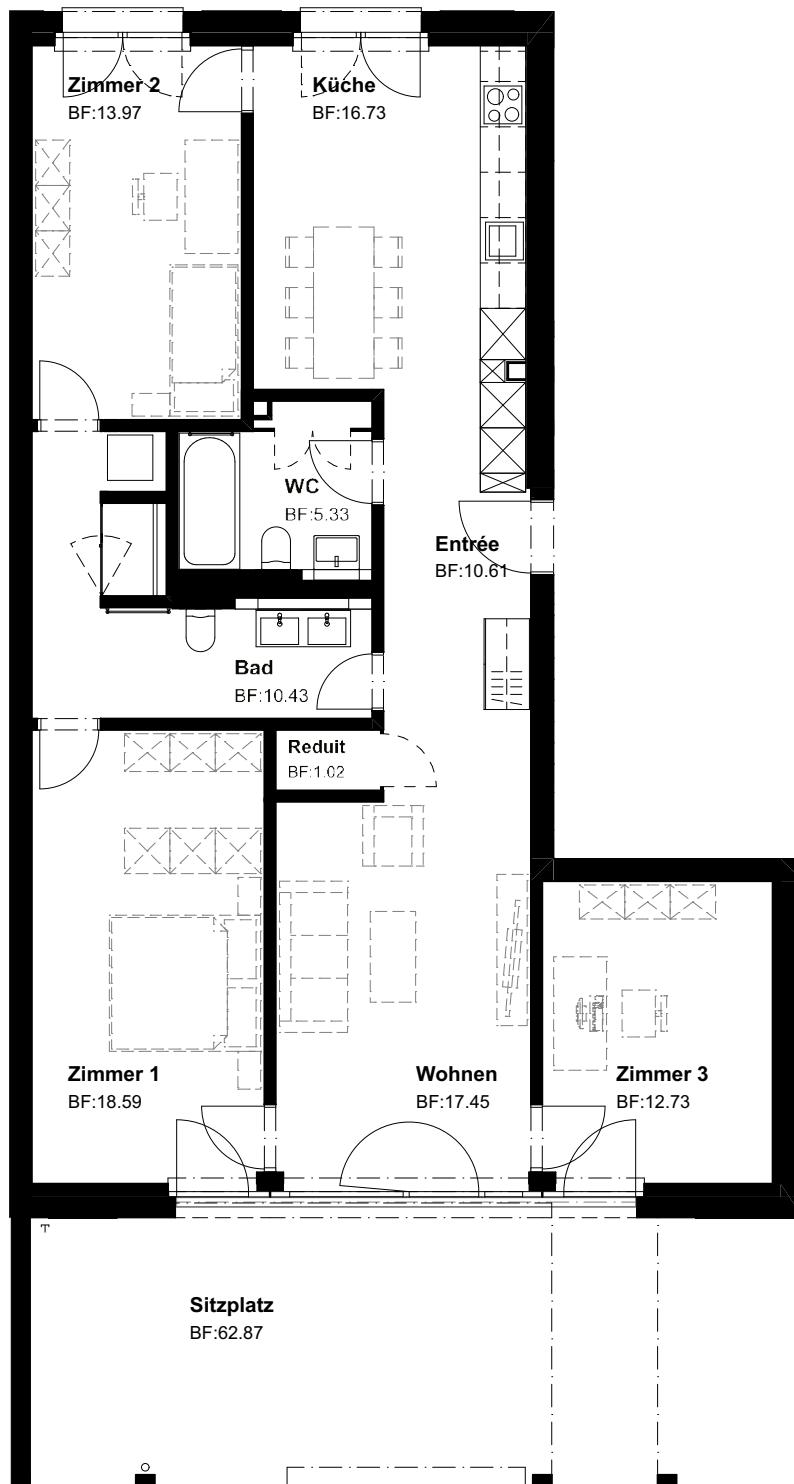

Geschoss  
Zimmer  
Wohnfläche

EG links  
4.5  
106.9 m<sup>2</sup>

Sitzplatz  
Garten

62.9 m<sup>2</sup>  
127.1 m<sup>2</sup>

RütihofImmobilien 

Gerne steht Ihnen Robert L. Ritter  
079 610 76 92, info@ruetihof-ag.ch  
zur Verfügung.  
[www.blumenau-wohnen.ch](http://www.blumenau-wohnen.ch)